




SCAN ME



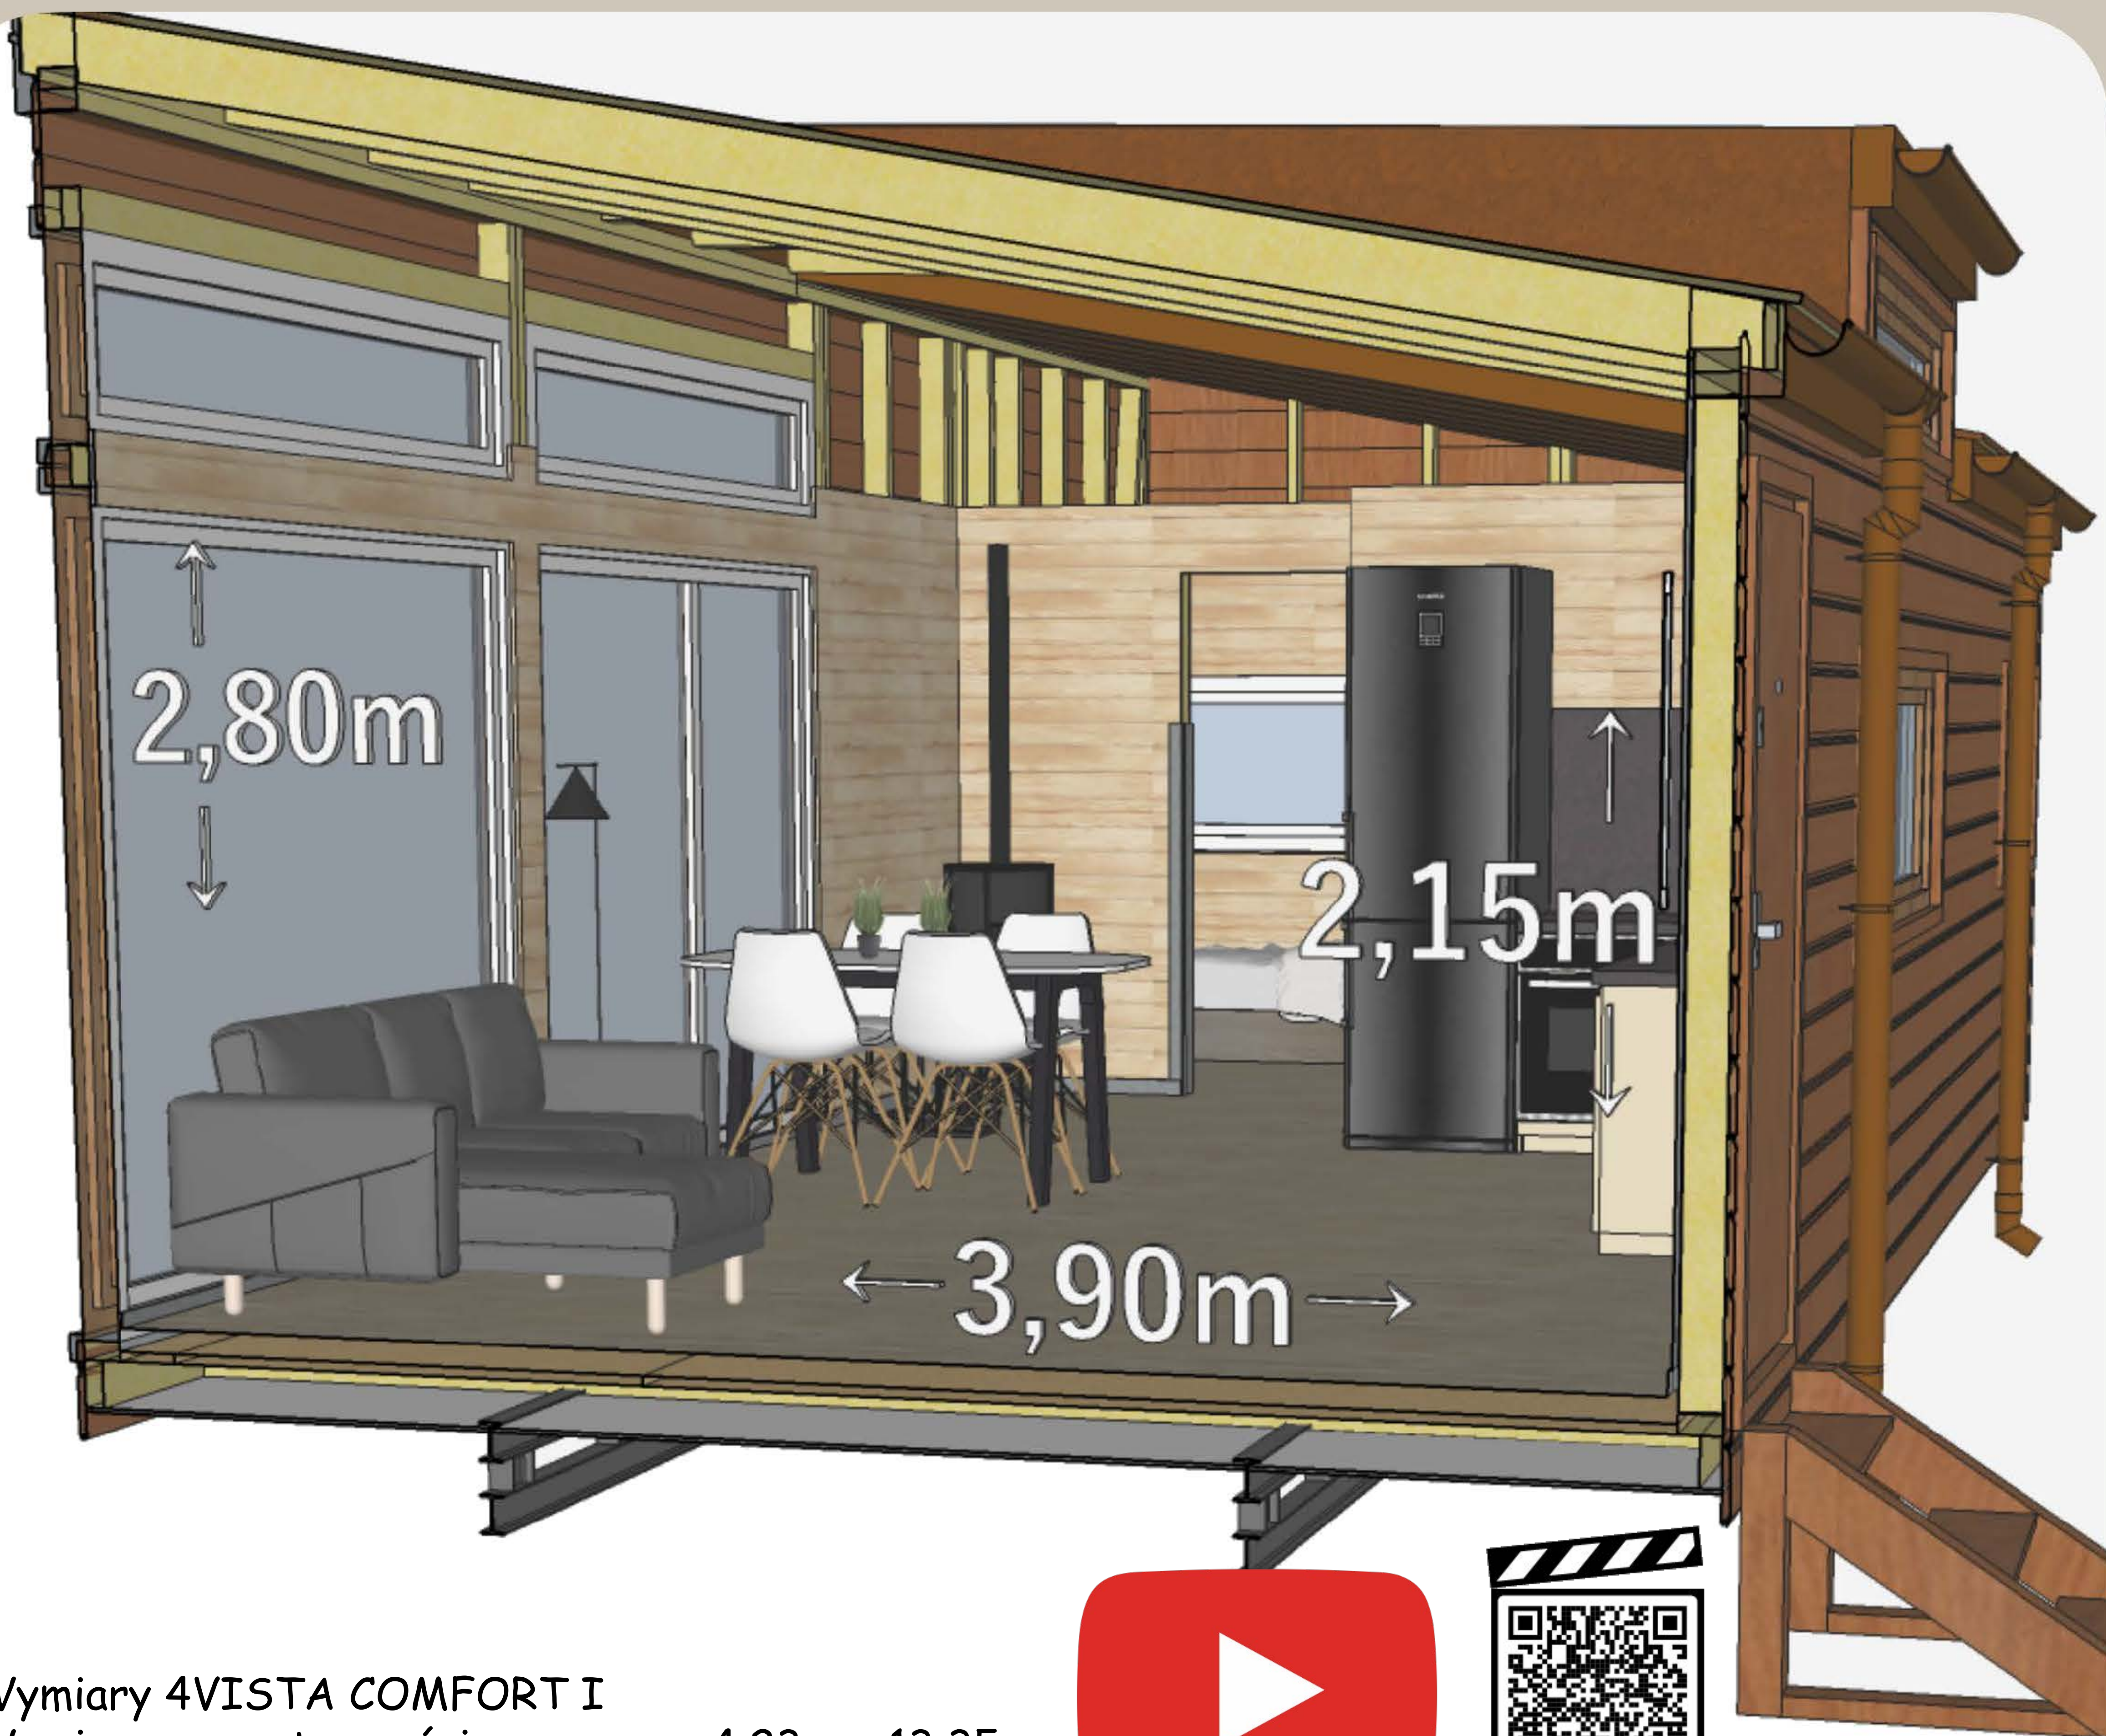

Wymiary 4VISTA COMFORT I

Wymiary zewnętrzne ścian

Wymiary zewnętrzne dachu

Powierzchnia po zewnętrznych

Powierzchnia wewnętrzna

Kubatura około



4,23m x 13,35m

4,83m x 13,68m

56,47m²

49,78m² (sypialnia 8,5m², łazienka 3,8m²,
salon z kuchnią 25,94m², pokój1 4,67m², pokój2 6,87m²)
120m³



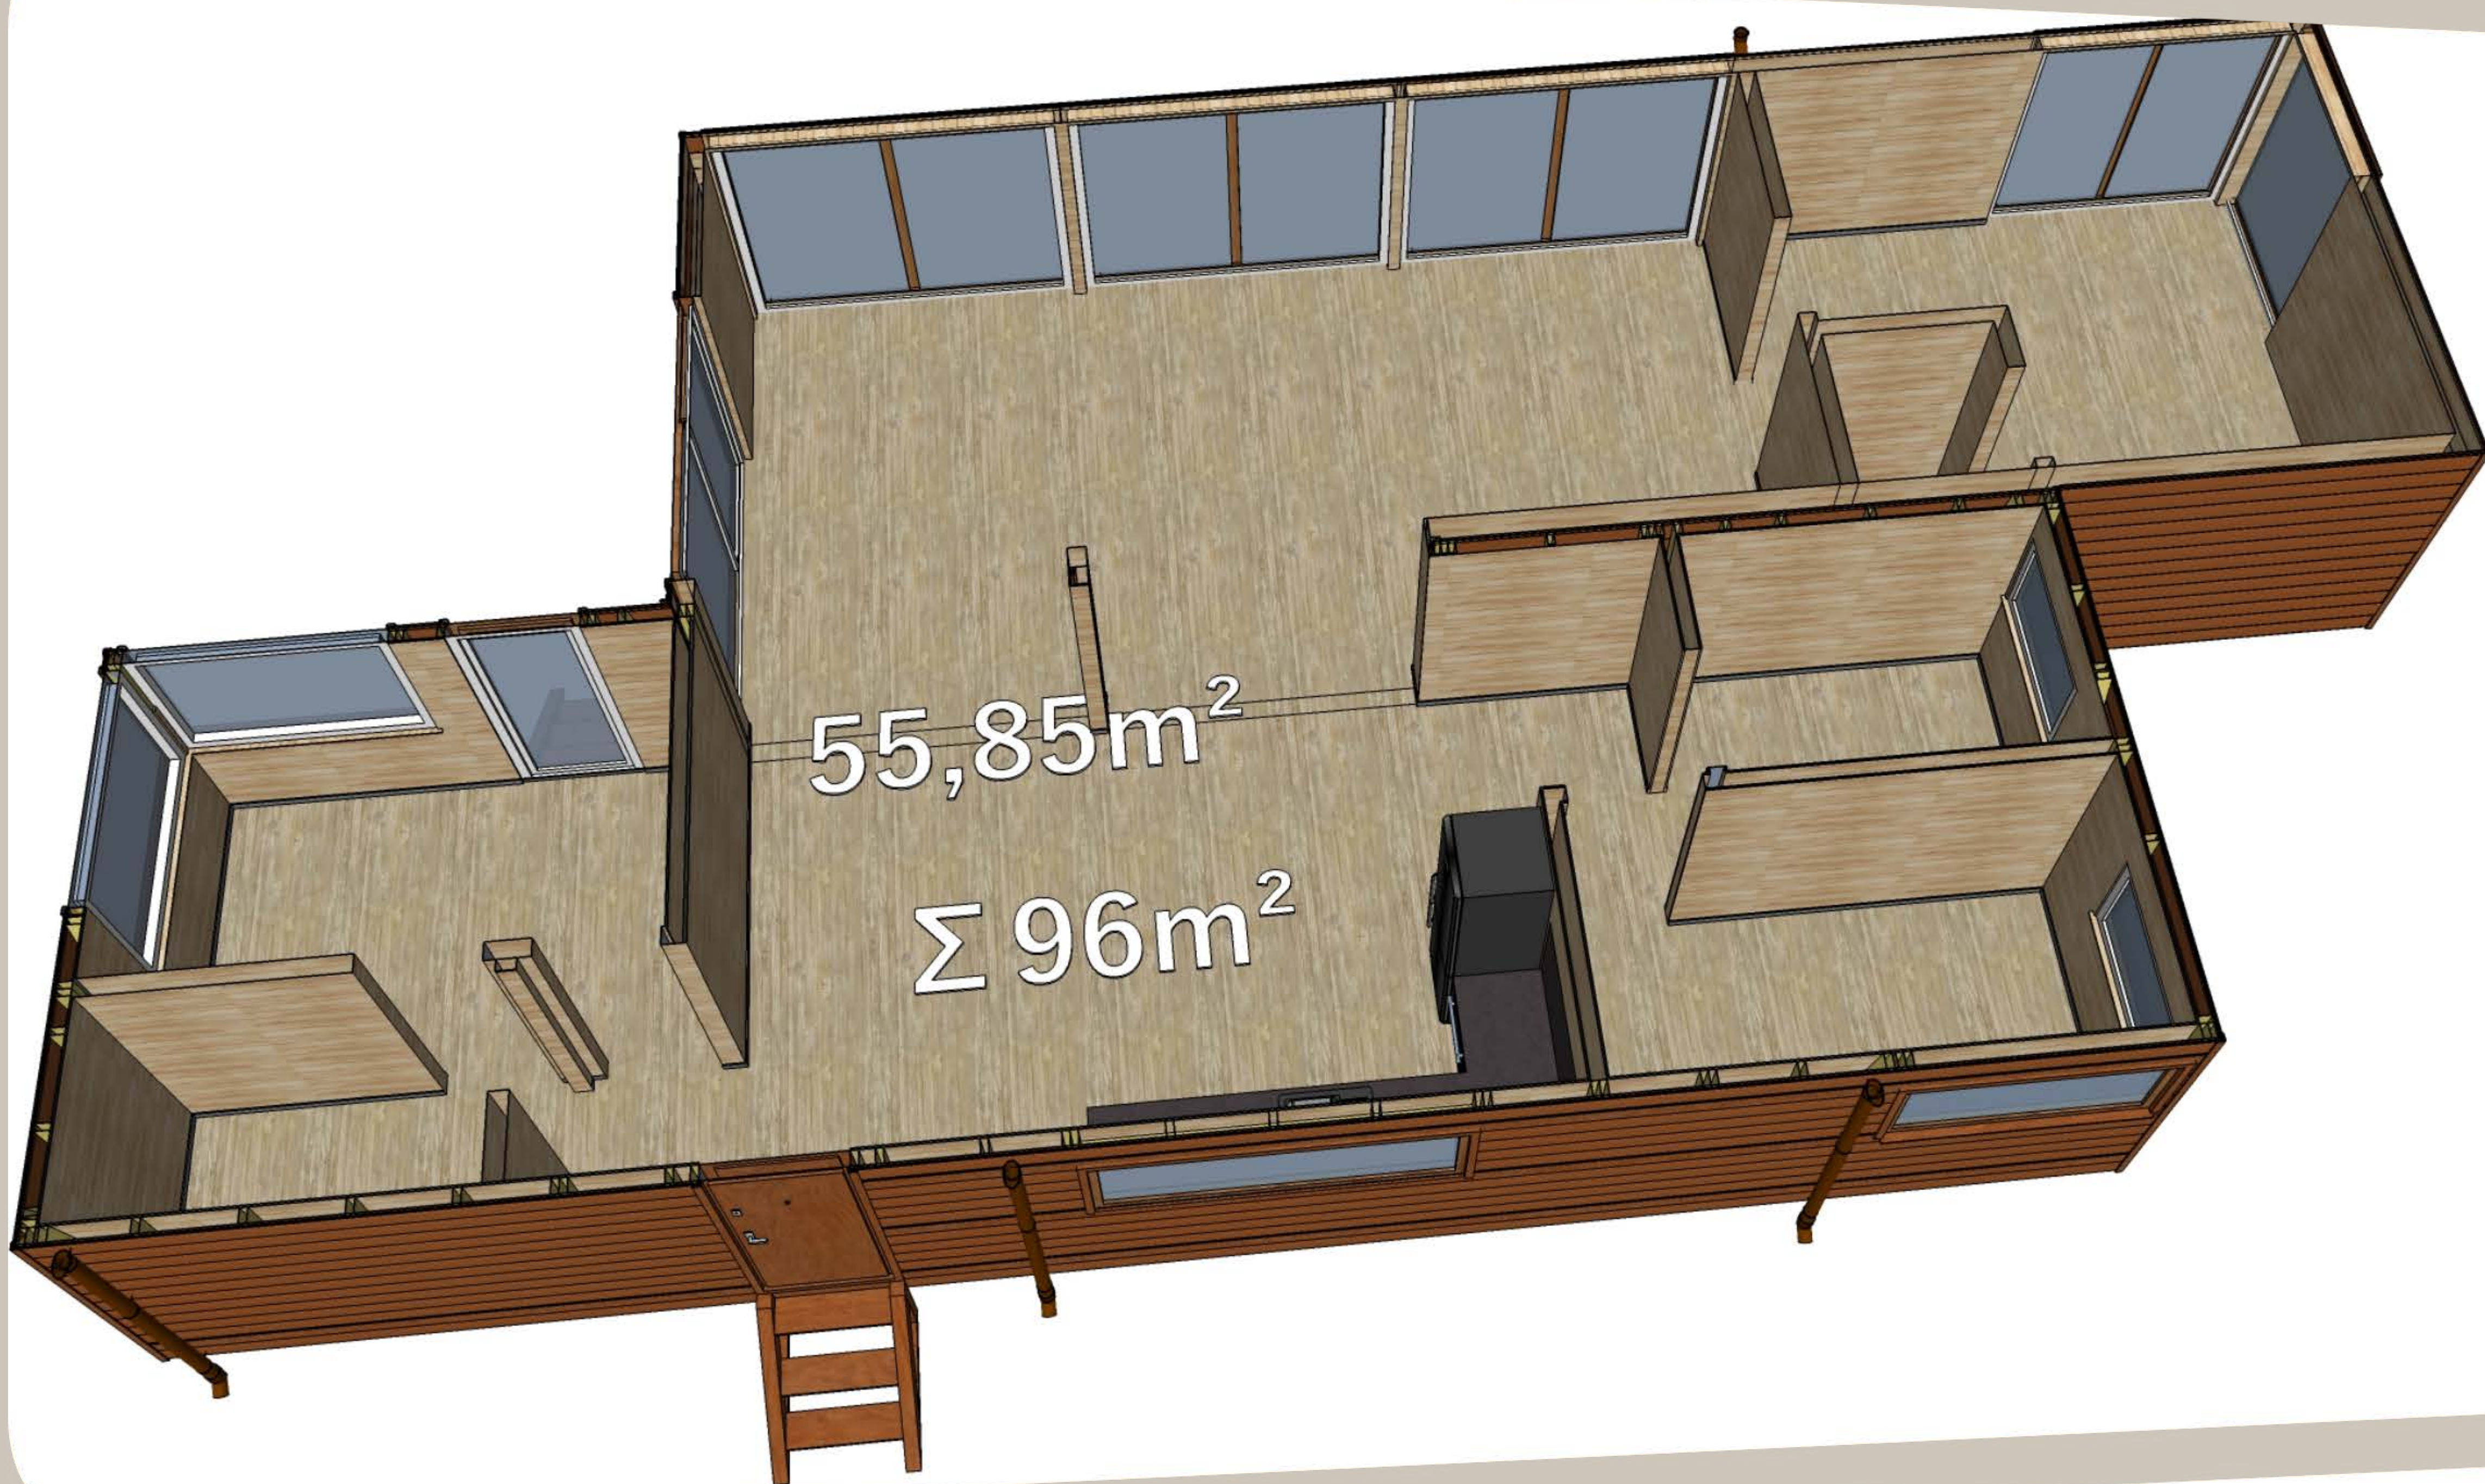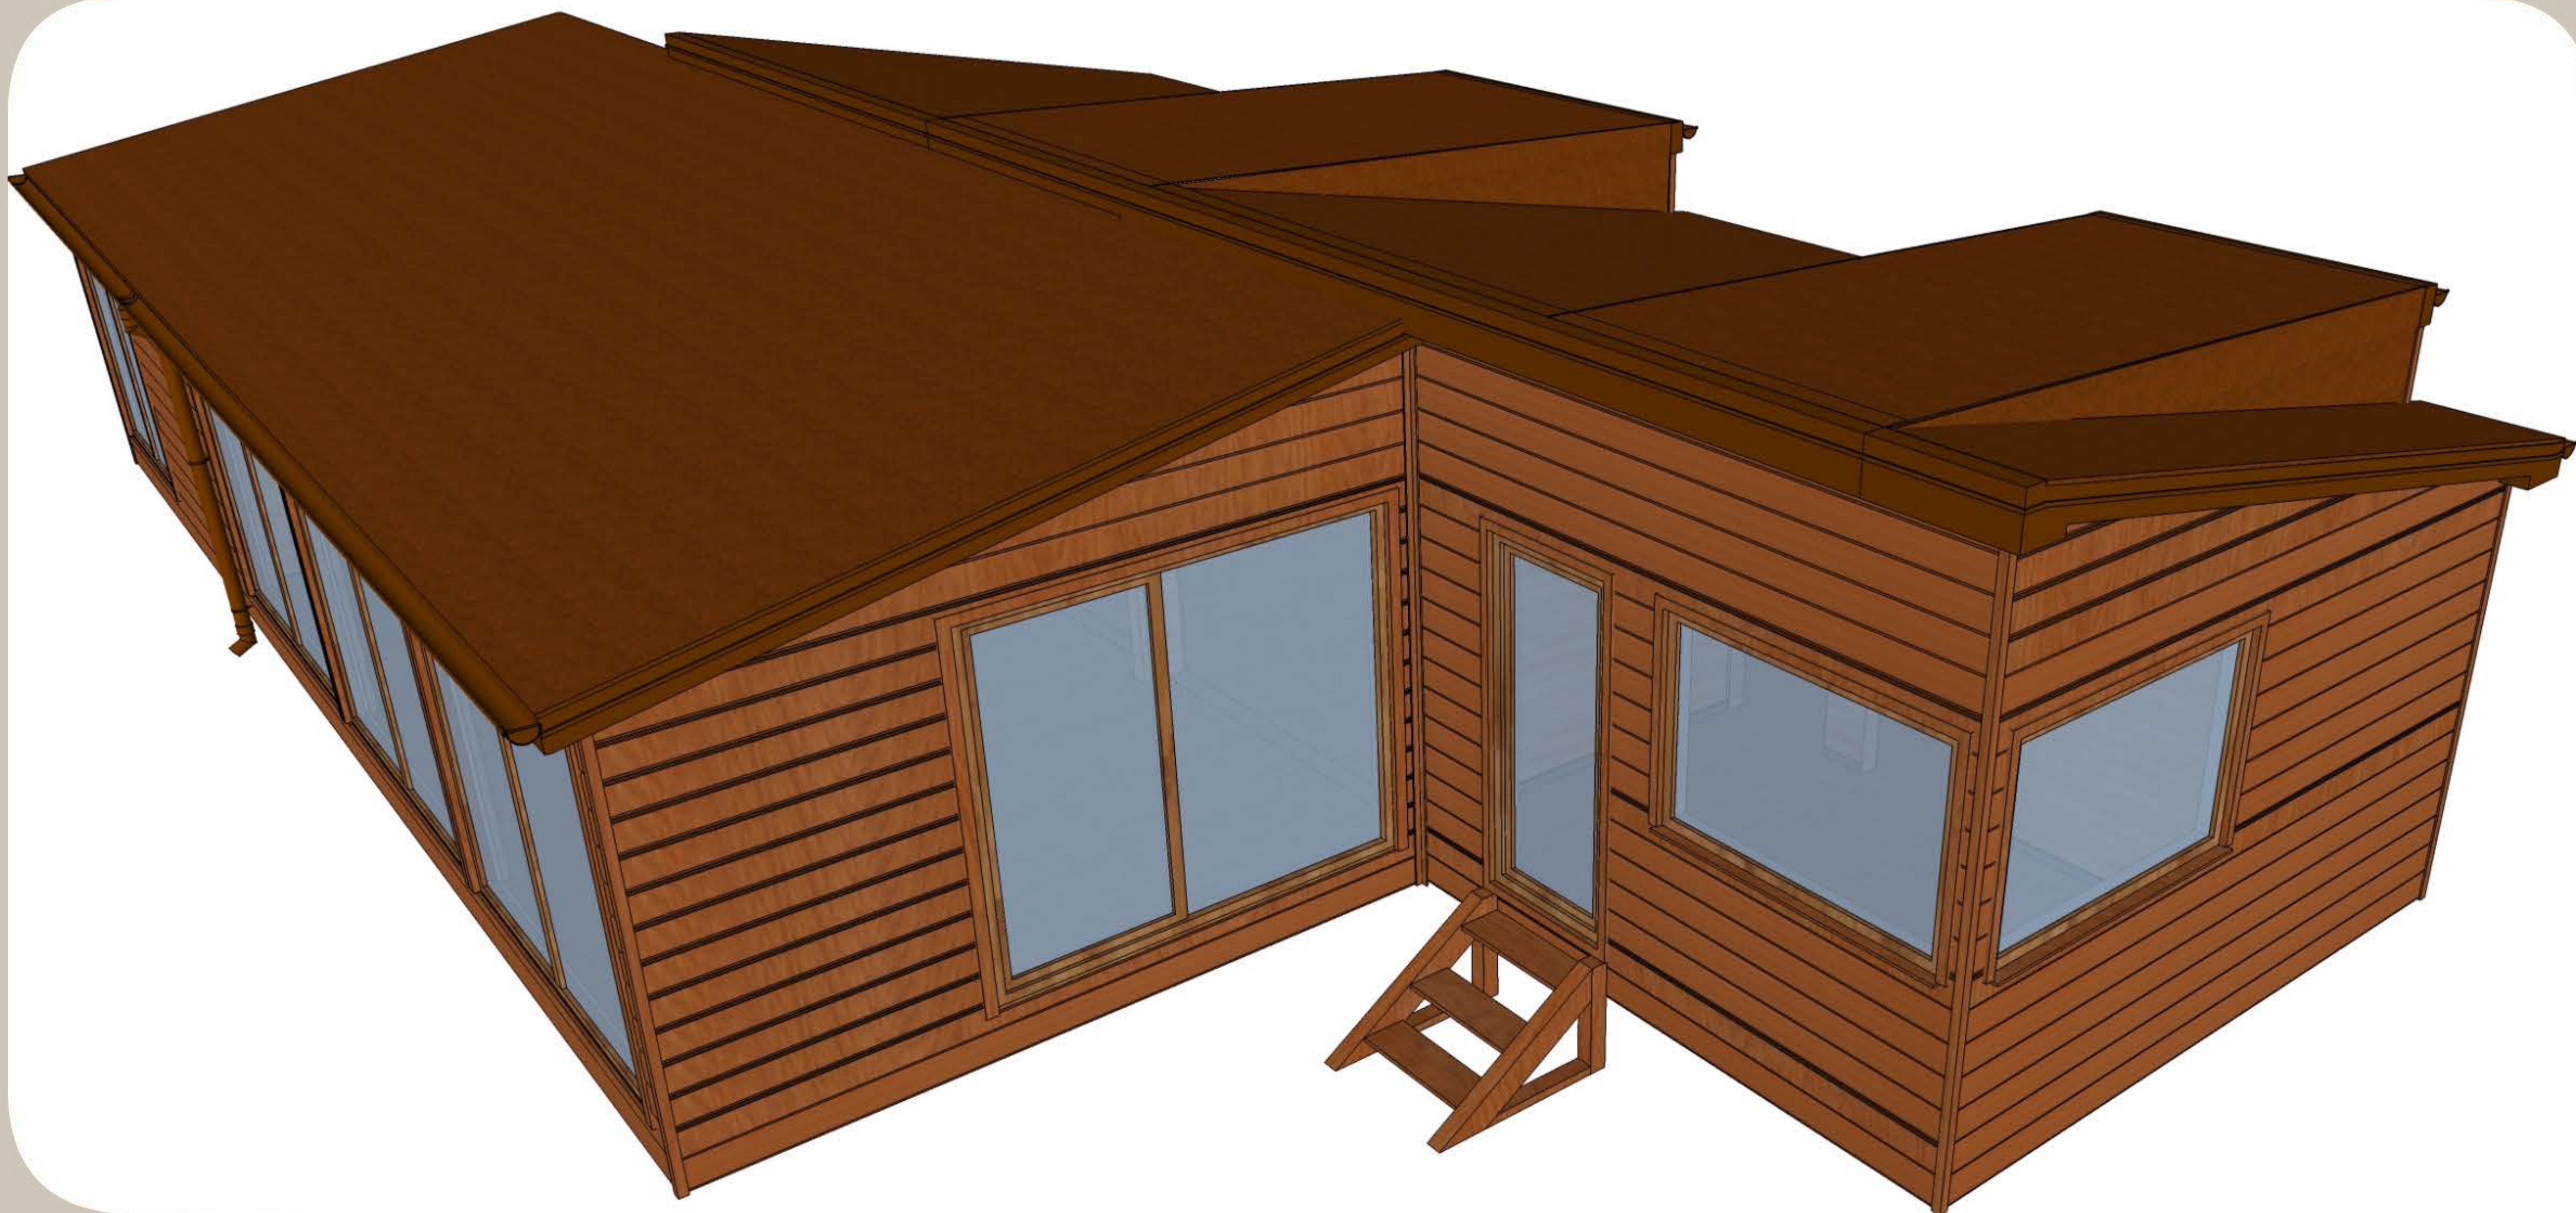

Wymiary 4VISTA COMFORT II

Wymiary zewnętrzne ścian

8,38m x 16,3m

Wymiary zewnętrzne dachu

9,58m x 16,47m

Powierzchnia po zewnętrznych

108,01m²

Powierzchnia wewnętrzna

96,01m² (sypialnia 8,5m², łazienka 3,8m², pokój1 4,67m²,
pokój2 6,87m², salon z kuchnią 25,94m²,
+ salon powiększony 29,95m², sypialnia2 14,59m², garderoba
1,69m²)

Kubatura około

229m³

Specyfikacja obiektu Dom Mobilny typ 4VISTA COMFORT I

podłoga	•rama stalowa podwozia zabezpieczona antykorozyjnie EN 1993 EC 3 •wsparta na dwóch osiach jezdnych nieskrętnych •konstrukcja drewno EN 1995 EC 5 •izolacja •blacha ocynkowana 0,5mm •folia paroizolacyjna •płyta PIR 100mm 0,23W/m2 •mata Alufox 0,029W/m2 •płyta OSB3 22mm •ogrzewanie podłogowe elektryczne Termoval 170W/m2 •panel podłogowy 8mm	
dach	•konstrukcja drewno 80x160mm •izolacja •płyta PIR 140mm 0,16W/m2 •mata Alufox 0,029W/m2 •płyta OSB3 15mm •folia paroizolacyjna •pełne deskowanie •blacha na rąbek •orynnowanie stalowe 90mm Niagara	
ściany zewnętrzne	•konstrukcja drewno EN 1995 EC 5 •izolacja •płyta PIR 100mm 0,23W/m2 •mata Alufox0,029W/m2 •elewacja zewnętrzna deska świerkowa gr. 19mm EN 13990 klasa AB opalana zabezpieczona Saturateur bezbarwny •wewnątrz deska świerkowa gr. 12mm zabezpieczona farbą WB Saturateur IGN barwiona •okna PCV trzyszybowe gr.82mm współczynnik 0,8WmK EN 14351-1:2006+A2:2016 •drzwi zewnętrzne stalowe współczynnik Uc=1.0Wm2	
ściany wewnętrzne	•konstrukcja drewno EN 1995 EC 5 •izolacja •wełna mineralna 80mm •deska świerkowa gr. 12mm zabezpieczona farbą WB Saturateur IGN barwiona •drzwi wewnętrzne pełne	
instalacja wodna i sanitarna	•orurowanie Pex 18mm wody ciepłej i zimnej z przyłączami w łazience i kuchni •odprowadzenie sanitarne 50mm	
instalacja elektryczna	•tablica rozdzielcza z zabezpieczeniami przeciwprzepięciowymi •rozprowadzone przewody 3Y •gniazda ścienne wewnętrzne i zewnętrzne •łączniki oświetlenia •oświetlenie energooszczędne LED wewnętrzne i zewnętrzne	
instalacje inne	•kabel telewizyjny z gniazdkiem ściennym •dodatkowy kabel do smart house •3x rekuperacja BLAUBERG Vento Expert A50-1S10 W V.2 wydajność 50m3/min •przegotowanie przyłącza klimatyzacji typu split •przygotowanie przyłącza kominka wolnostojącego	
łazienka	•kabina prysznicowa z brodzikiem 90cm wraz z wylewką •WC podwieszane dolnopłuk GEBERIT ścienny •szafka 50cmx34cm z umywalką i wylewką •boiler 50L Ariston w łazience moc 1800W •panel winylowy podłogowy 4mm	
kuchnia	•meble kuchenne •zlewozmywak jednokomorowy wraz z wylewką •piekarnik elektryczny moc 2300W •lodówka-zamrażarka pojemność 272L •płyta indukcyjna o mocy 7,4kW •zmywarka 45 •okap kuchenny	